



CAUTION: DISCONNECT ELECTRIC CURRENT BEFORE SERVICING
MISE EN GARDE: METTRE HORS TENSION AVANT D'EFFECTUER TOUTE MESURE D'ENTRETIEN.
PRECAUCION: DESCONECTAR LA CORRIENTE ELECTRICA ANTES DE DAR SERVICIO A LA SECADORA.

WIRE NOT INCLUDED IN MODELS PROVIDED WITH 4-WIRE POWER CORD.
 FIL NON COMPRIS POUR LES MODELES QUI DISPOSENT D'UN CORDON D'ALIMENTATION A 4 FILS.
 EL ALAMBRE NO SW INCLUYE EN LOS MODELOS PROPORCIONADOS CON UN CORDEN DE ALIMENTACION DE CUATRO ALAMBRES.

NOTE:
 DASHED LINE INDICATES CIRCUITS THAT ARE NOT IN ALL MODELS.

REMARQUE:
 LES TIRETS INDIQUENT L'EMPLACEMENT DES CIRCUITS QUI NE SONT PAS PRESENTS DANS TOUS LES MODELES.

NOTA:
 LAS LINEAS DE PUNTO INDICAN CIRCUITOS QUE NO ESTAN EN TODOS LOS MODELOS.

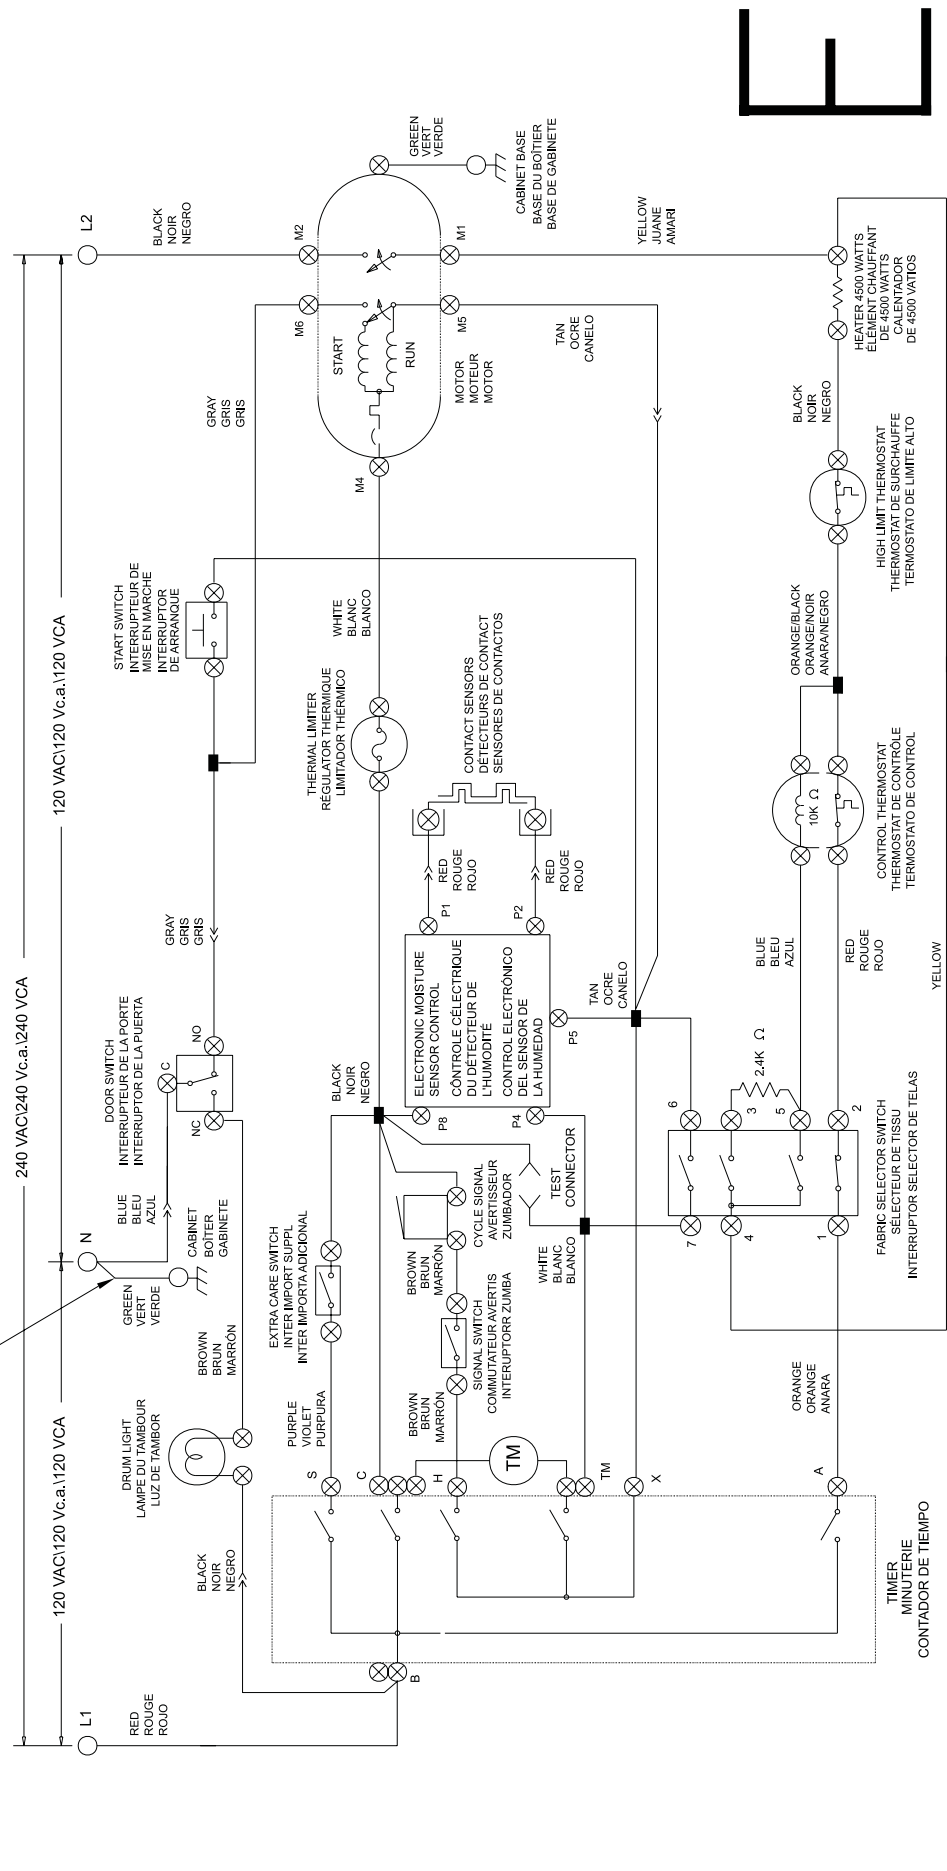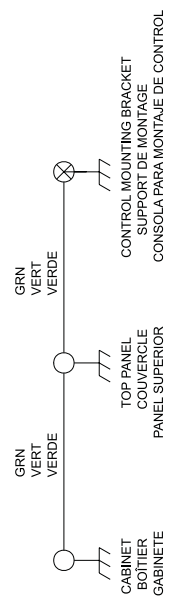

WIRING DIAGRAM
SCHEMA DE CABLAGE
DIAGRAMA DE CONEXIONES
134067000

WIRING CODES		CODES DE CÂBLAGE		CODIGOS DE ALAMBRADOS	
⊗	QUICK DISCONNECT TERMINAL	BORNE À DBORNE ÉBRANCHÉMENT RAPIDE	TERMINAL DE DESCONEXION RAPIDA	CONEXION	TERMINAL DE DESCONEXION RAPIDA
+	CONNECTION	CONNECTION	CONEXION	SIN CONEXION	
+	NO CONNECTION	AUCUNE CONNEXION	INTERRUPTEUR DU MOTEUR	INTERRUPTEUR DEL MOTOR	
+	MOTOR SWITCH	ÉPISURE	PROTECTEUR DU MOTEUR	EMPALME	
+	SPLICE	PROTECTEUR DU MOTEUR	MISE À LA TERRE DU BOMISE IÏTER	PROTECTOR DEL MOTOR	
+	MOTOR PROTECTOR	BORNE À VIS	BORNE DE TORNILLO	PUESTA A TIERRA DEL CHASIS (GABINETE)	
+	CHASSIS (CABINET) GROUND	BORNE À CONNECTEUR DE HARNAS	TERMINAL CONECTOR DE CONEXIONADO	BORNE DE TORNILLO	
+	SCREW TERMINAL	BORNE OSOÏÉE	TERMINAL AISLADO	TERMINAL CONECTOR DE CONEXIONADO	
+	HARNES CONNECTOR TERMINAL			TERMINAL AISLADO	
+	INSULATED TERMINAL				

NOTES:

1. ALL WIRING MUST CONFORM TO LOCAL ELECTRICAL CODES.
2. CONNECT DRYER TO A 30 AMP INDIVIDUAL BRANCH CIRCUIT.
3. TIMER SHOWN IN OFF POSITION, DOOR SWITCH CLOSED, MOTOR AT REST, THERMOSTAT CLOSED AND FABRIC SELECTOR SWITCH AT REGULAR.

REMARQUES:


1. TOUT LE CÂBLAGE DOIT RESPECTER LES CODES DE L'ÉLECTRICITÉ LOCAUX.
2. BRANCHER LA SÈCHEUSE À UNE DÉRIVATION DISTINCTE DE 30 AMPÈRES
3. MINUTERIE ILLUSTRÉE EN POSITION FERMÉ. INTERRUPTEUR DE LA PORTE FERMÉ. MOTEUR ARRÊTÉ, THERMOSTAT FERMARRETÉ ET BOUTON DE SÈLECTION DU TISSU SUR RÈGULIER.

NOTAS:

1. TODAS LAS INSTALACIONES ALAMBRICAS DEBEN CUMPLIR CON LOS CODIGOS ELECTRICOS LOCALES.
2. CONECTAR LA SECADORA A UN CIRCUITO DE RAMAL INDIVIDUAL DE 30 AMPERIOS.
3. EL CRONIZADOR SE MUESTRA EN POSICION APAGADO, EL INTERRUPTOR DE LA PUERTA CERRADO, EL MOTOR EN REPOSE, EL THERMOSTAT CERRADO Y EL INTERRUPTOR SELECTOR DE TELAS EN REGULAR.

FABRIC SELECTOR SWITCH BOUTON DE SÈLECTION DU TISSU INTERRUPTOR SELECTOR DE TELAS		CIRCUIT CIRCUIT CIRCUITO			
FUNCTION RÈGULIER	FONCTION RÈGULIER	1-2	4-3	4-5	6-7
REGULAR	RÈGULIER		X		
MEDIUM	MOYEN	X		X	
LOW	FABLE	X			X
AIR FLUFF	DUVETAGE				X
	ESPONNADO CON AIRE				

CYCLES/CYCLES/CYCLOS

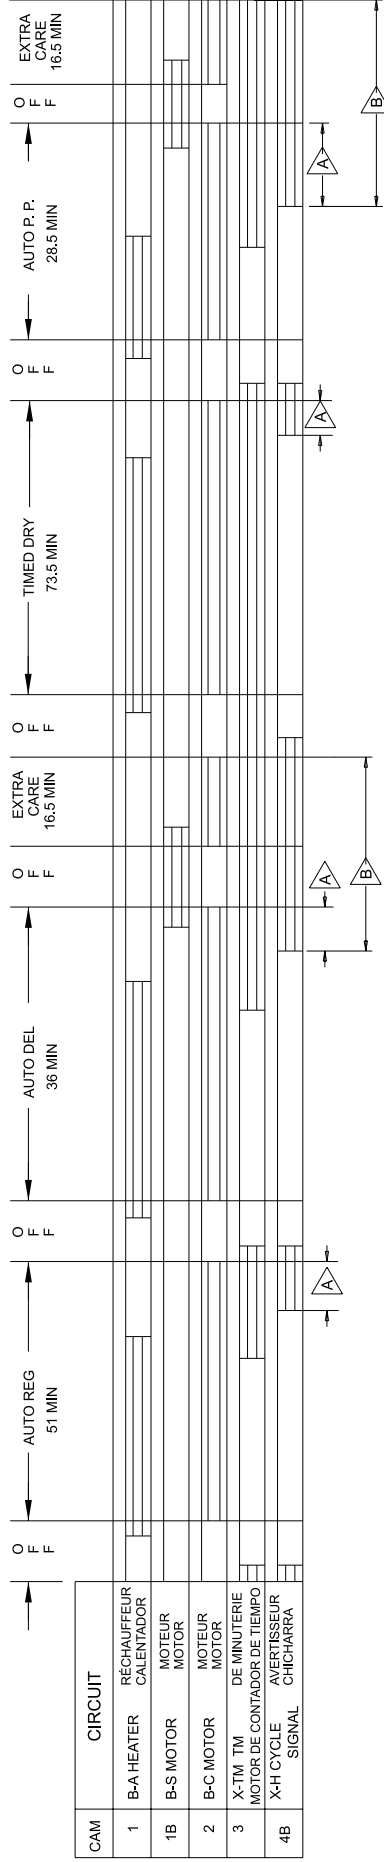

BAR CHART ABOVE REPRESENTS ONE COMPLETE REVOLUTION OF TIMER SHAFT.

SHADED PORTION OF BAR CHART INDICATES THE PROPORTIONAL TIMES THAT INTERNAL TIMER CONTACTS ARE CLOSED.

A PULSAR CAM, LOCATED NEXT TO THE BUZZER CAM AND ROTATING AT 12 REVOLUTIONS PER HOUR, ALLOWS CIRCUITS "X-H" TO CLOSE FOR 5 SECONDS (#3 SECONDS).

A 1 OR 2 TIMES IN THIS AREA

B 5 TO 7 TIMES IN THIS AREA

LE DIAGRAMME SUR LA GAUCHE REPRÈSENTE UNE ROTATION COMPLÈTE DE L'ARBRE DE LA MINUTERIE.

LA PARTIE OMBRÉE DU DIAGRAMME INDIQUE LE TEMPS RELATIF PENDANT LEQUEL LES CONTACTS INTERNES DE LA MINUTERIE SONT FERMES.

UNE CAME D'IMPULSION SITUÉE À CÔTÉ DE LA CAME DE L'AVERTISSEUR ET TOURNANT À RAISON DE 12 TOURS À L'HEURE PERMET AU CIRCUIT «X-H» DE SE FERMER PENDANT 5 SECONDES (#3 SECONDES).

A 1 OU 2 FOIS DANS CETTE SECTION

B DE 5 À 7 FOIS DANS CETTE SECTION

EL GRAFICO DE BARRAS DE LA IZQUIERDA REPRESENTA UNA REVOLUCION COMPLETA DEL EJE DEL CRONIZADOR.

LA PORCION SOMBRADA DEL GRAFICO DE BARRAS INDICA LOS TIEMPOS PROPORCIONALES QUE LOS CONTACTOS INTERNOS DEL CRONIZADOR ESTAN CERRADOS.

UNA LEVA GENERADORA DE IMPULSION, UBICADA JUNTO A LA LEVA DEL ZUMBADOR Y GIRANDO A 12 REVOLUCIONES POR HORA, PERMITE QUE EL CIRCUITO "X-H" SE CIERRE DURANTE 5 SEGUNDOS (#3 SEGUNDOS).

A 1 O 2 VECES EN ESTA AREA

B 5 A 7 VECES EN ESTA AREA

